



COUPE A

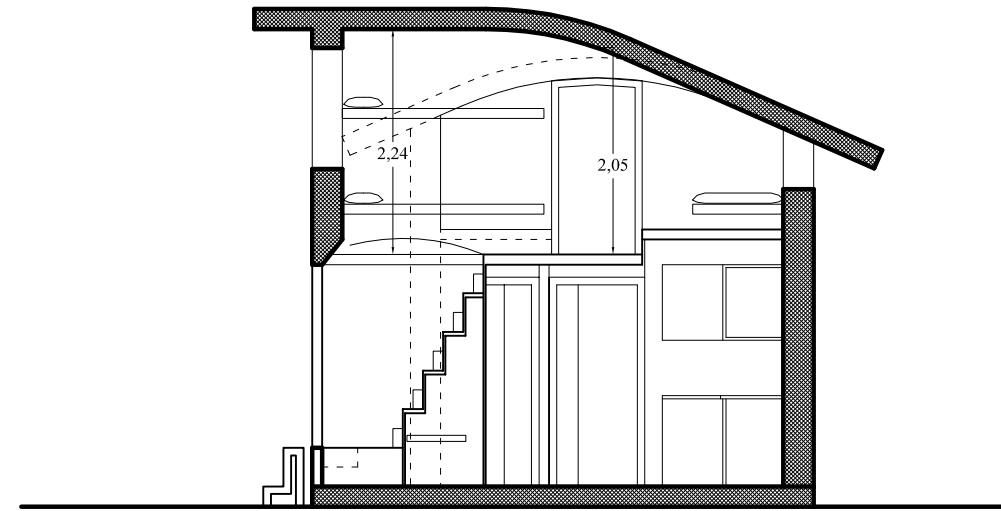


COUPE B

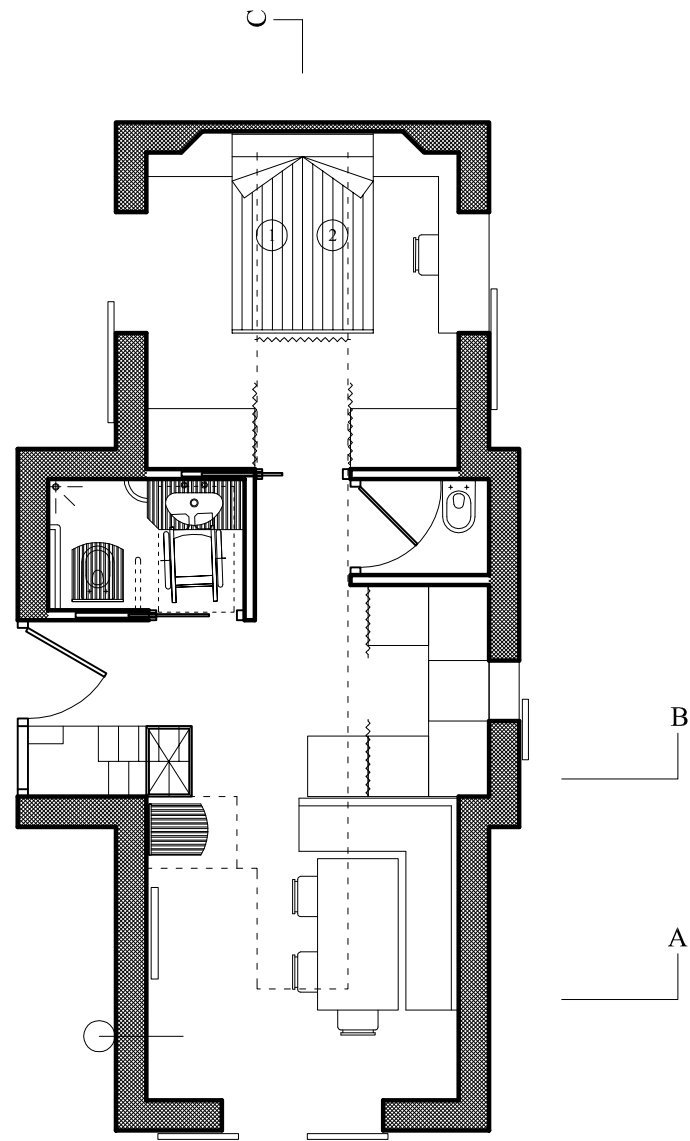

41,80 m²c

REZ - DE - CHAUSÉE
échelle 1/75

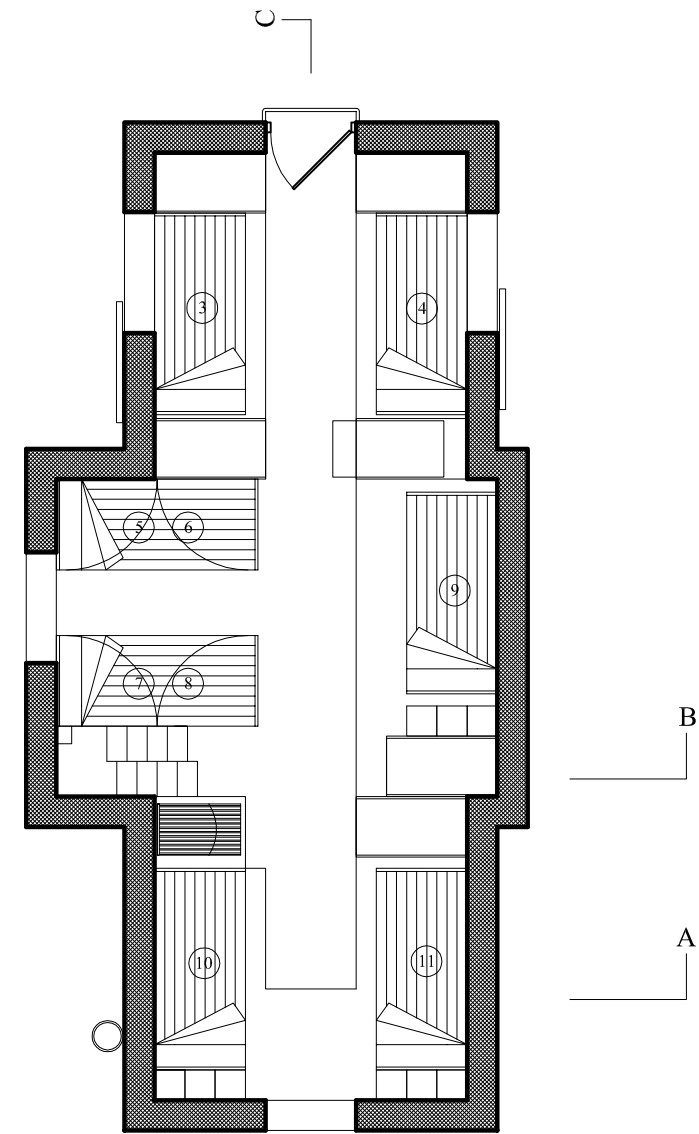

MÉZZANINES
échelle 1/75